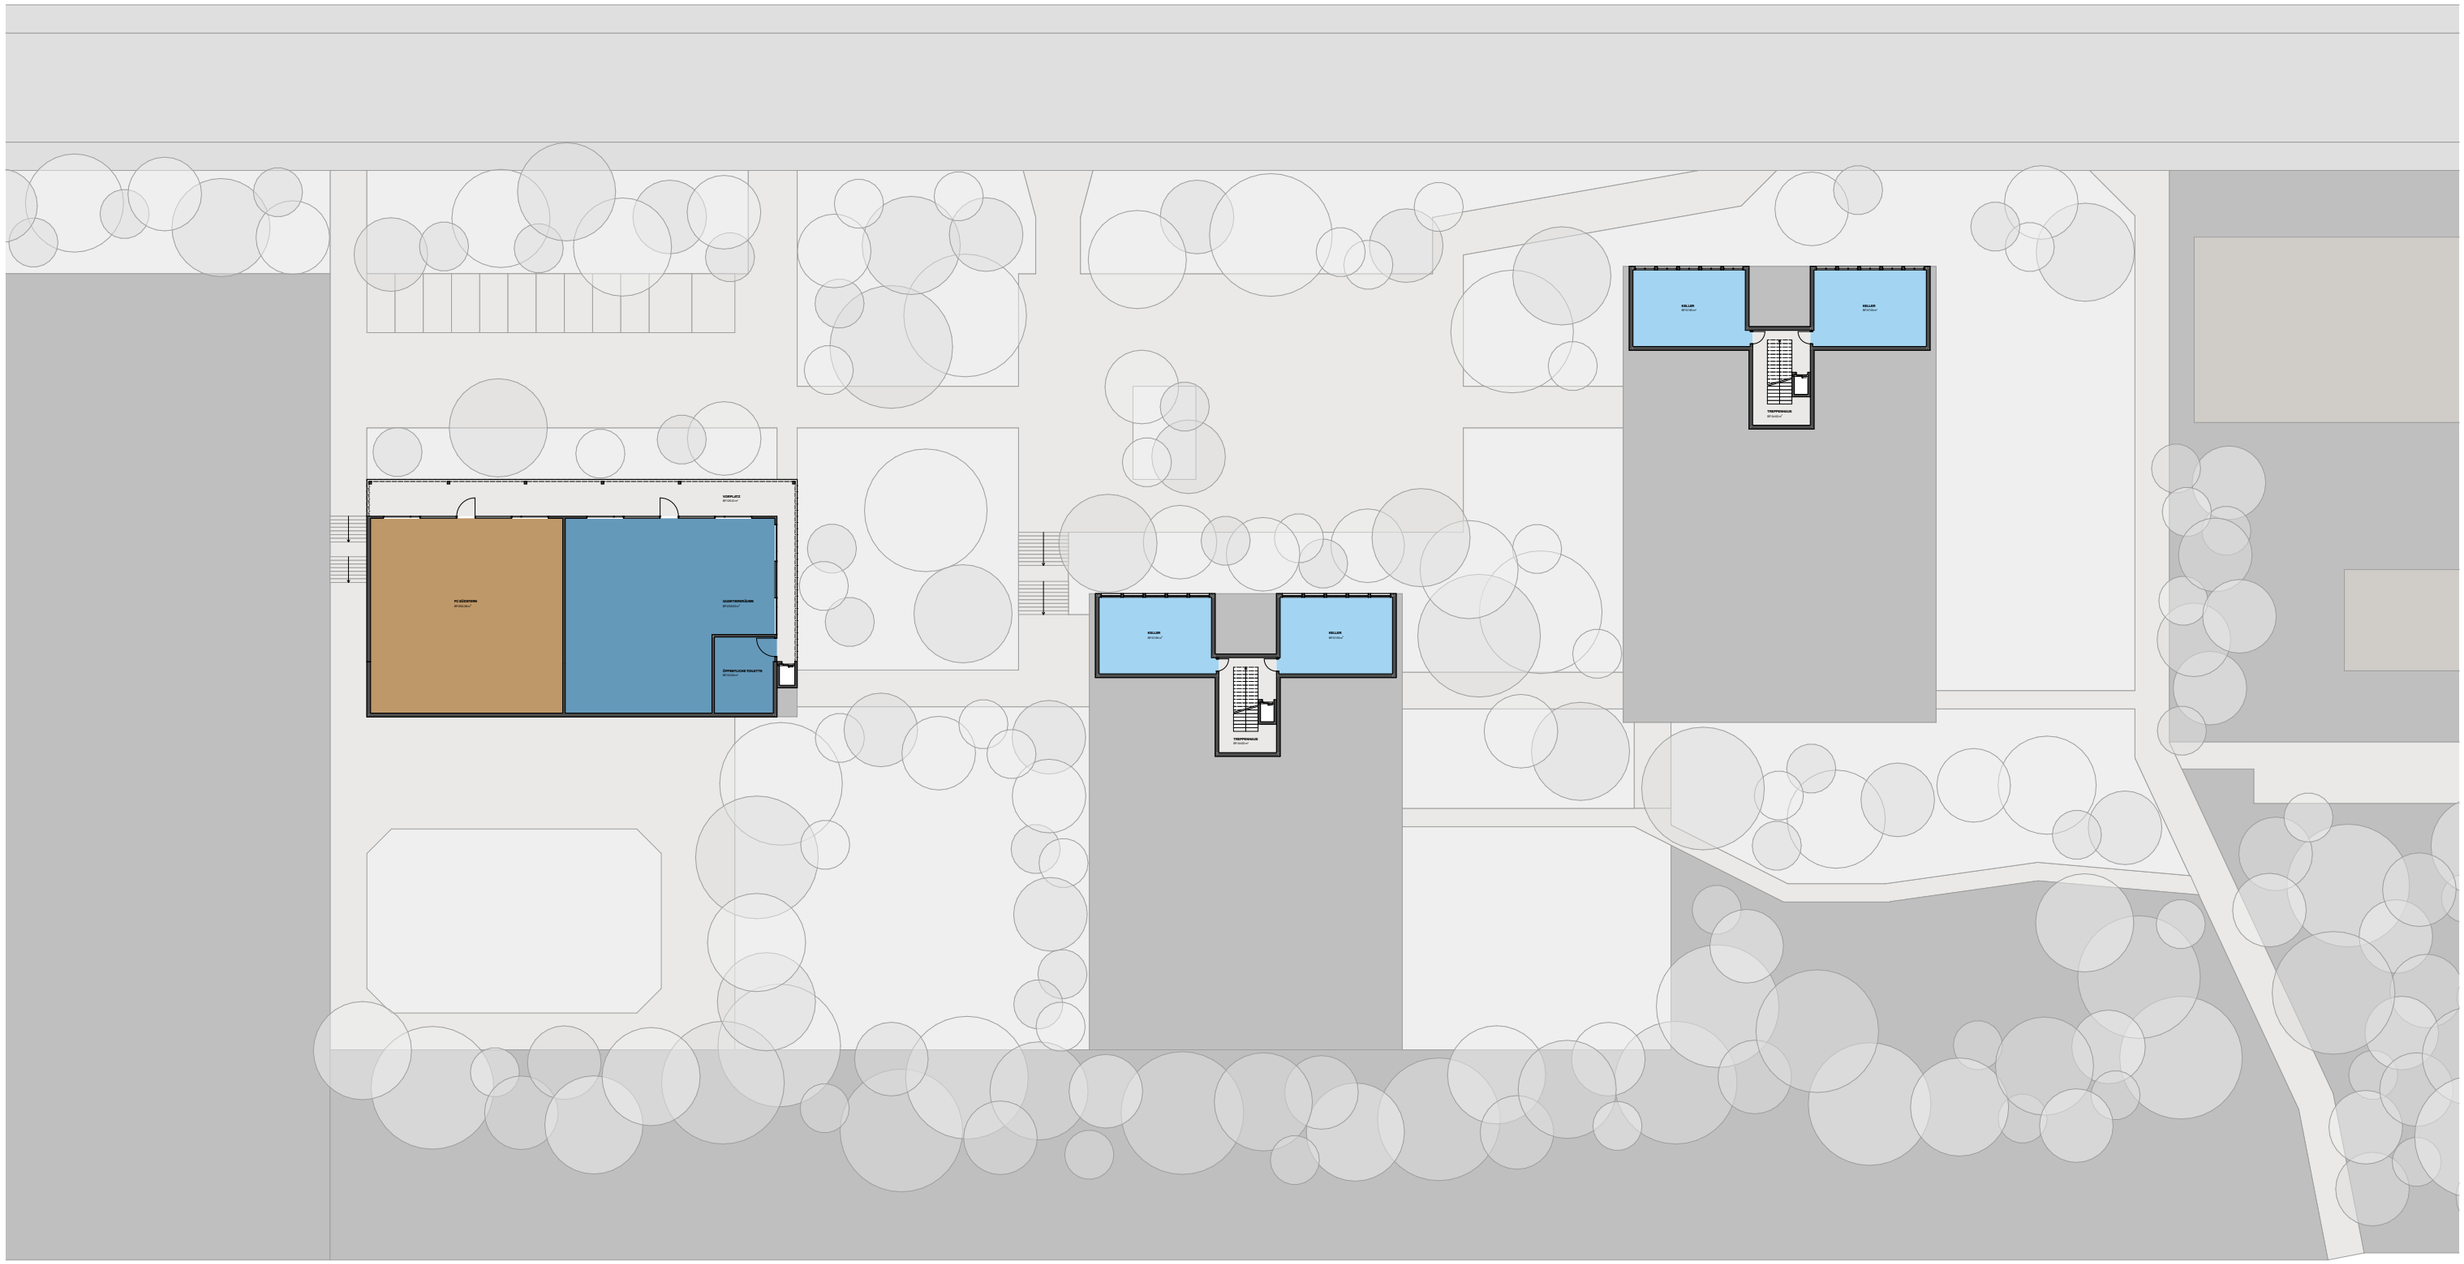
VORPLATZ
PC-RÄUMPAKK
QUARTIERRÄUME
ÖFFENTLICHE TOILETTE
KELLER
KELLER
TREPPENHAUS
KELLER
KELLER
TREPPENHAUS
KELLER
KELLER
TREPPENHAUS

ATELIER/WERKSTÄTTEN
BÜCHEREI/CAFÉ
TREPPENHAUS
ATELIER/WOHNWERKSTÄTTEN
GEMEINSCHAFTSRÄUME
LABORRAUM
HOFGALERIE
ATELIER/WOHNWERKSTÄTTEN
TREPPENHAUS
WOHNWERKSTÄTTEN

ARCHICAD BILDUNGSVERSION

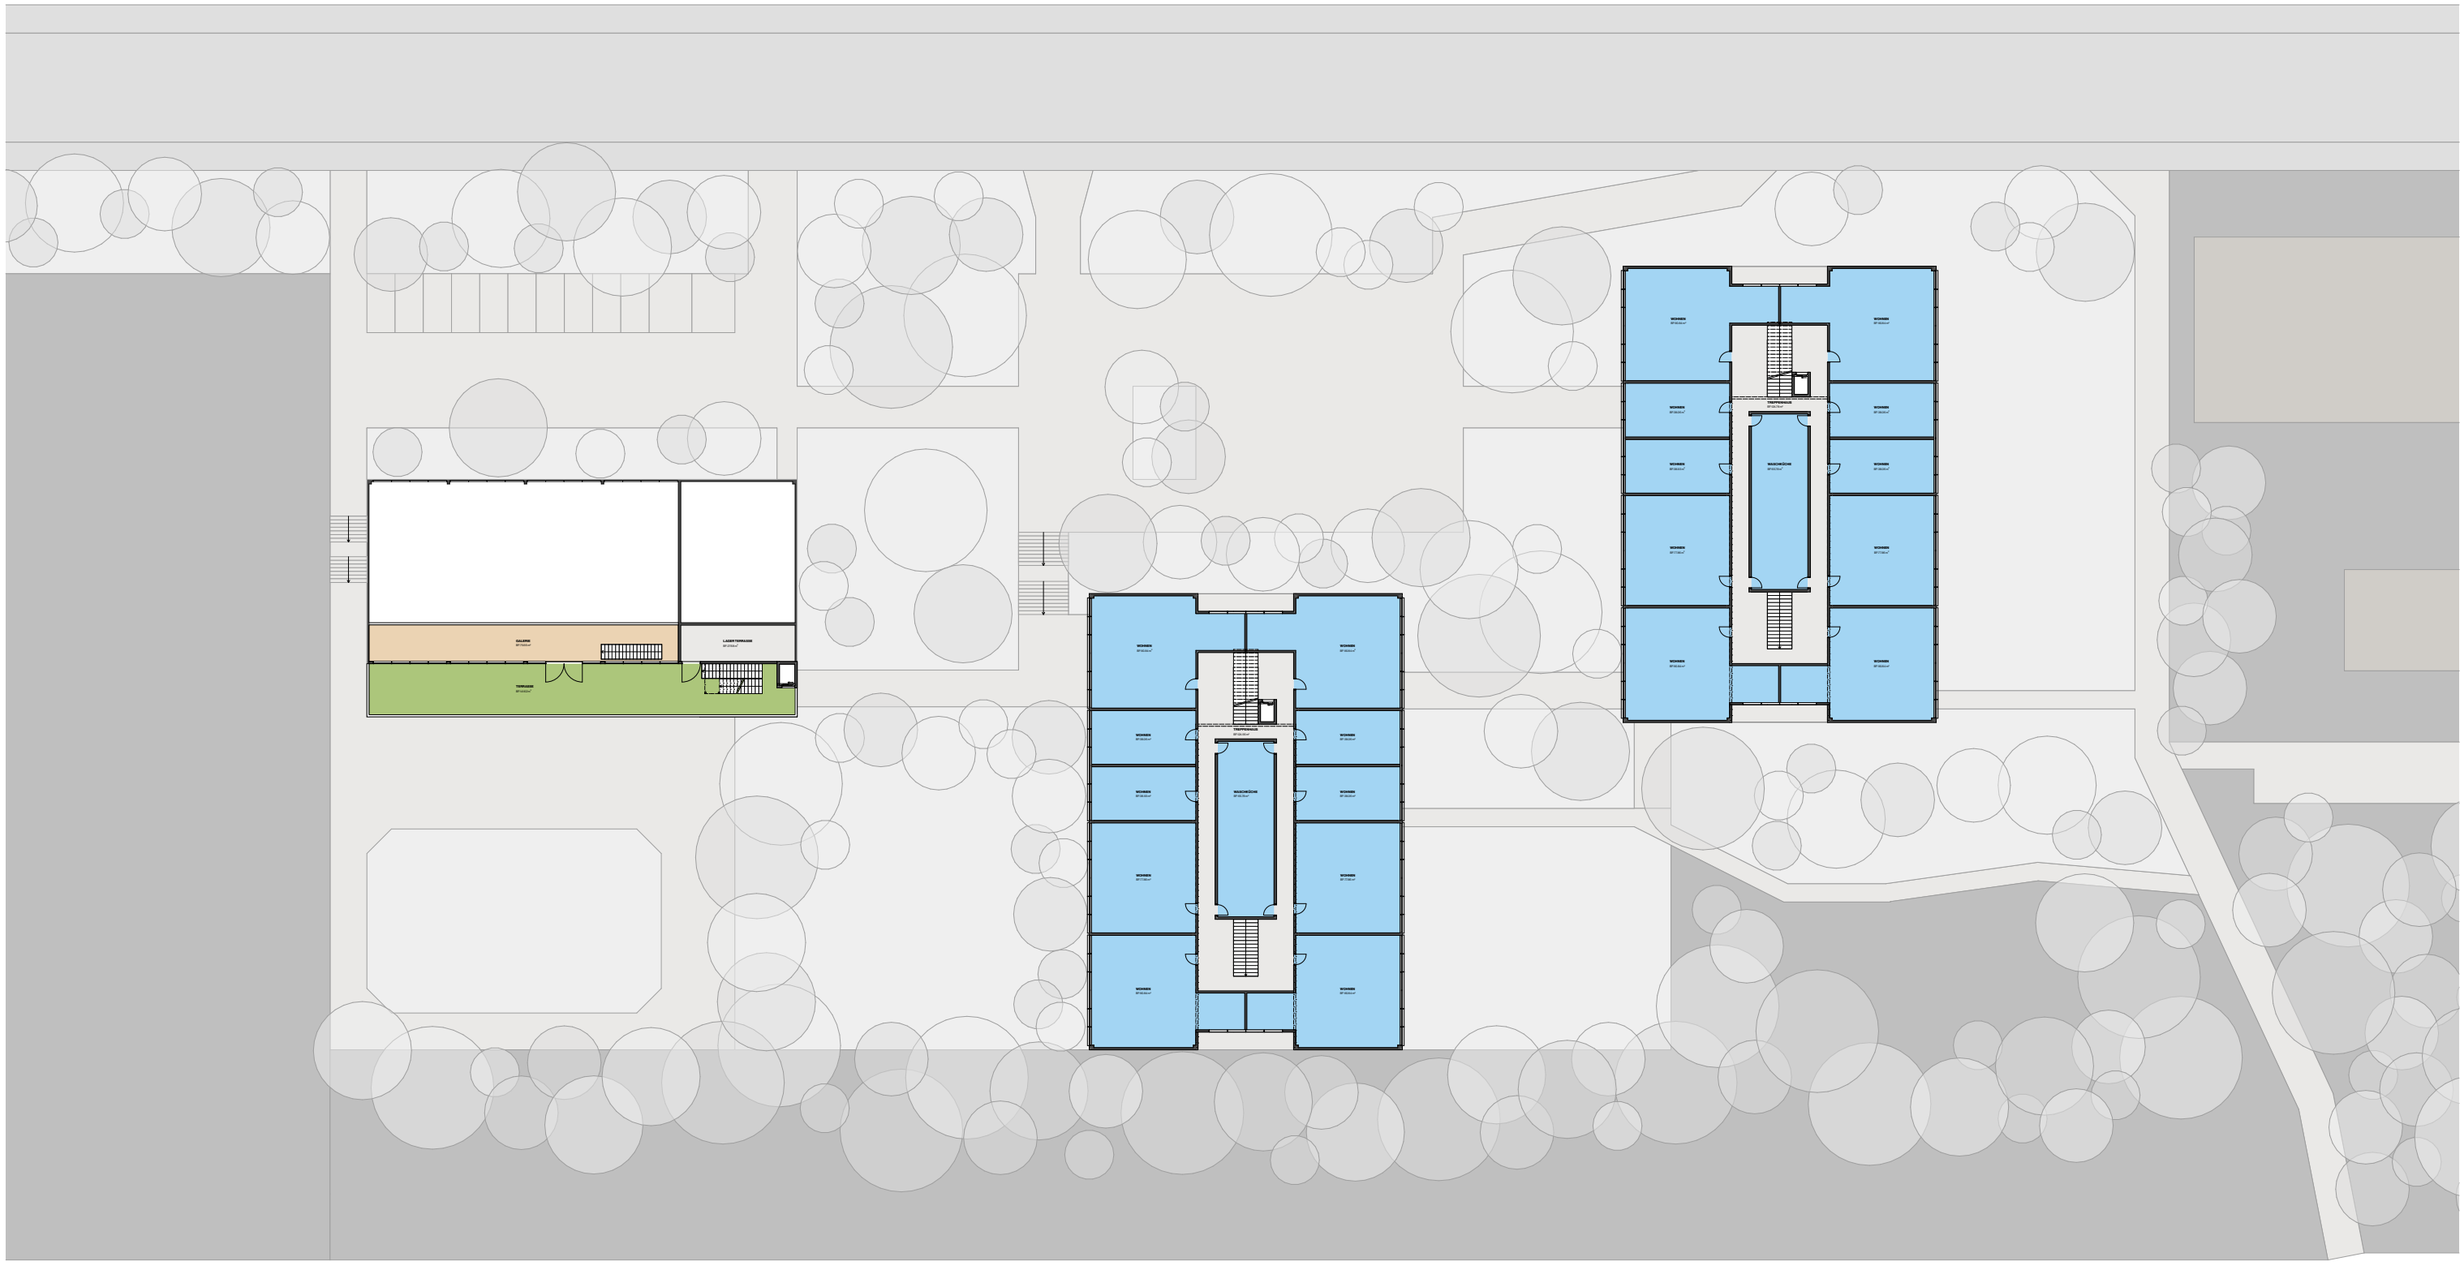
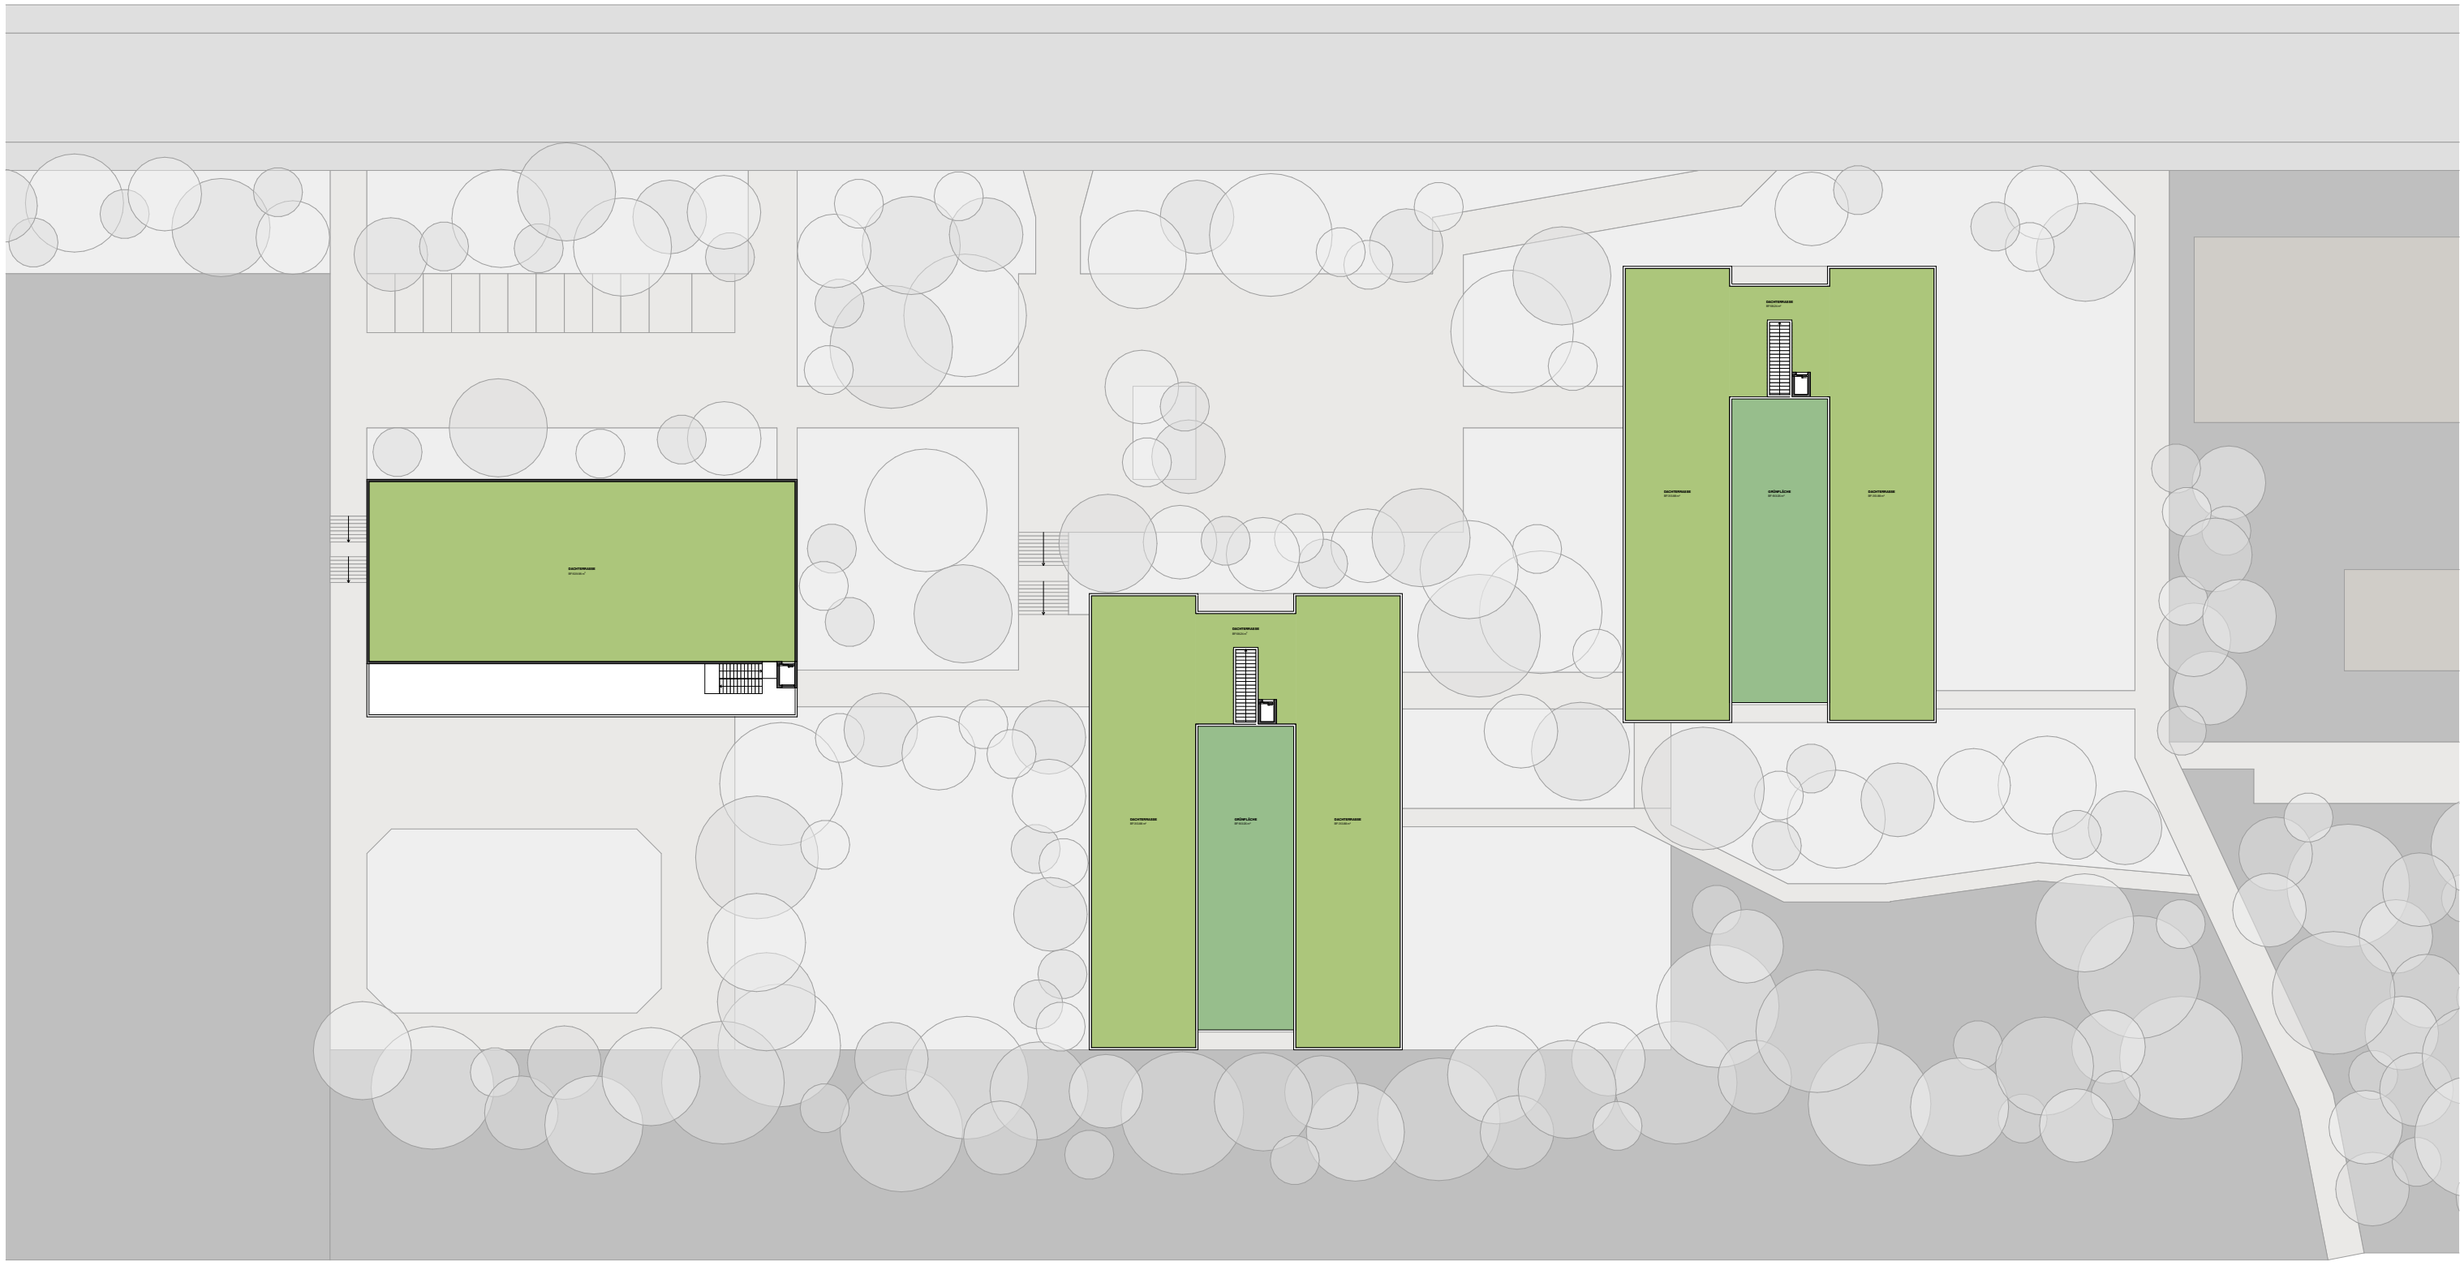
ARCHICAD BILDUNGSVERSION